



Længdeprofil, 1:4000/8000

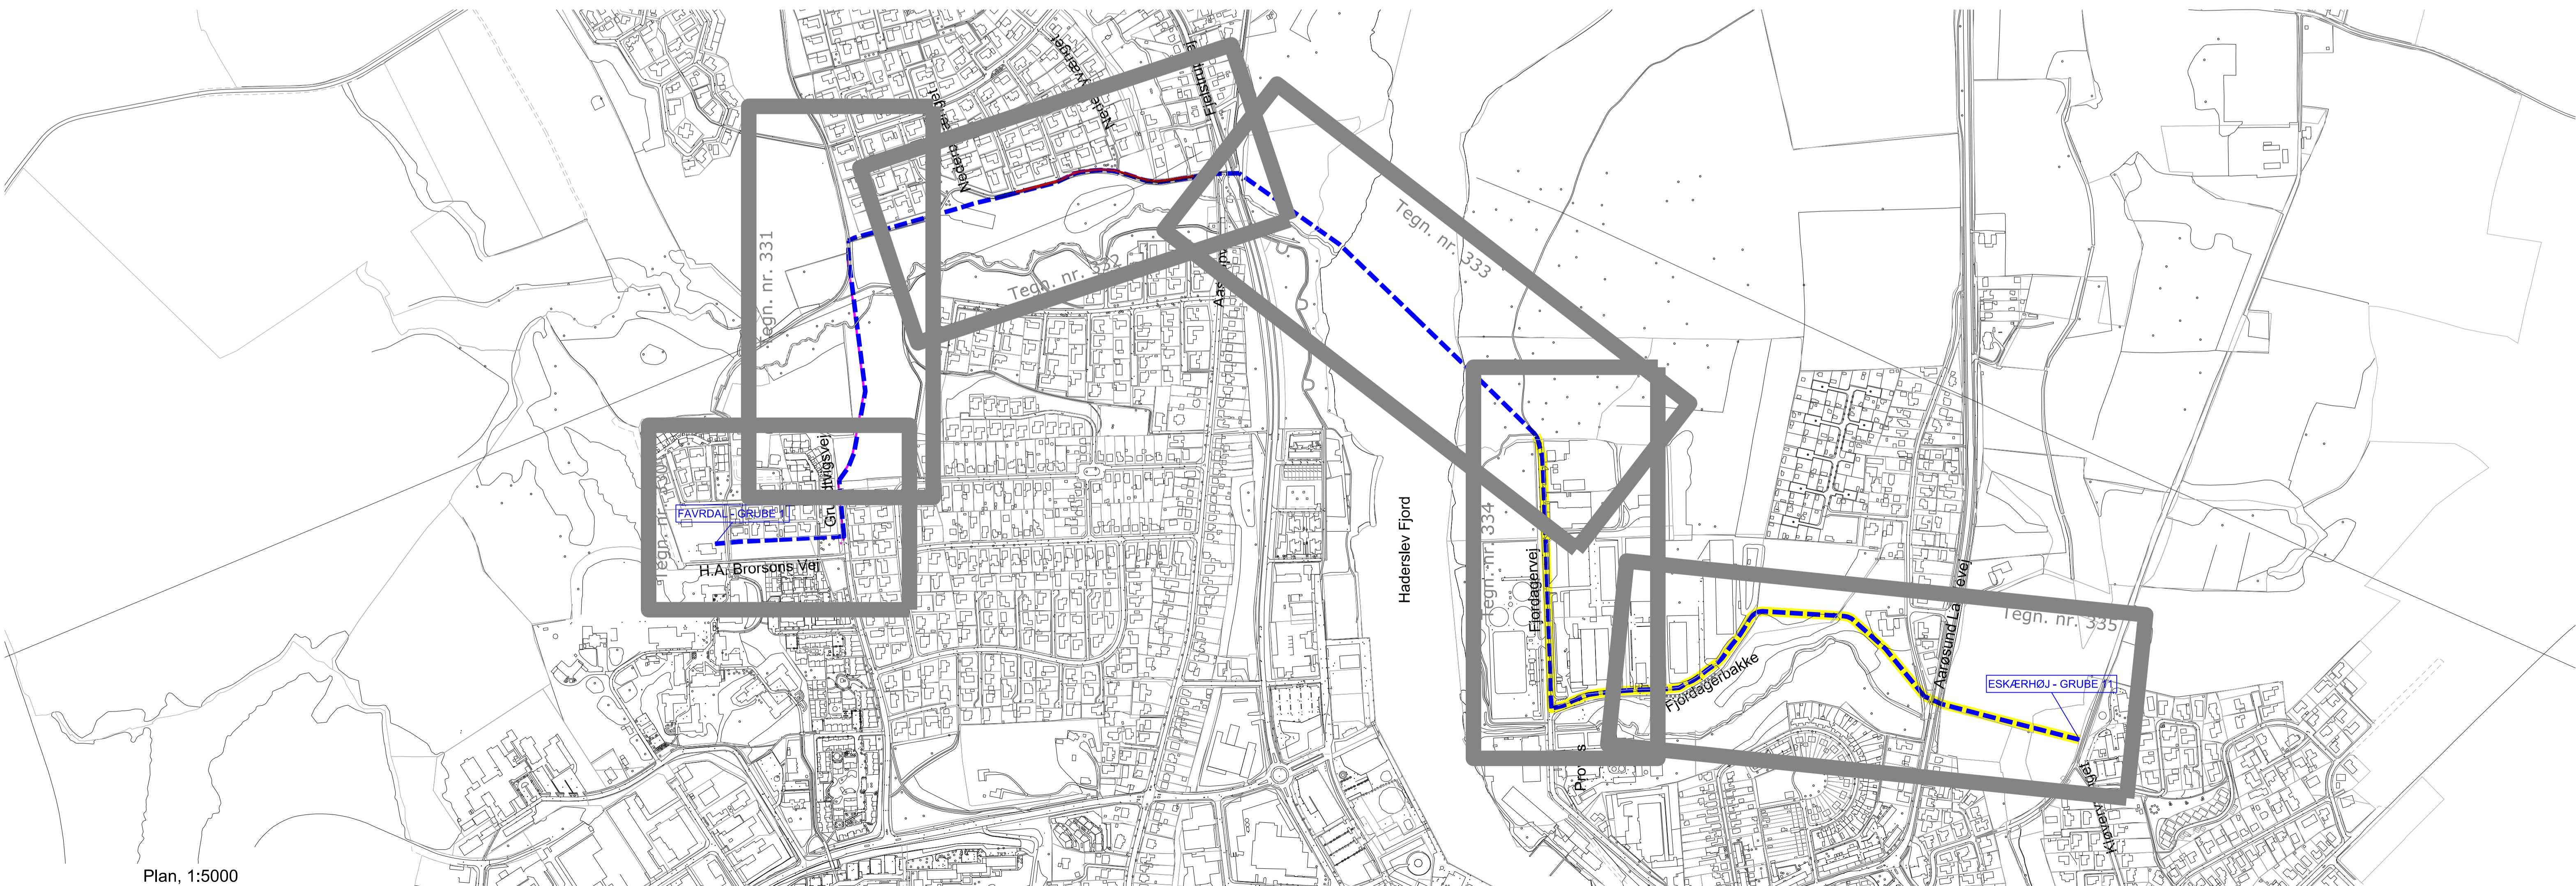

Plan, 1:5000

010

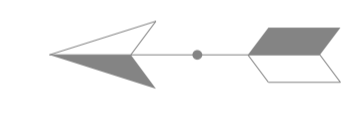

NOTE:
Anvendt koordinatsystem EUREF89, UTM32.

SIGNATURER:
 - - - - - 1 stk projekteret transmissionsledning ved styret boring
 - - - - - 1 stk projekteret råvandledning incl. ø40 fiberrør ved styret boring
 - - - - - Projekteret spildevandsledning
 - - - - - Diffusionsætte rør

Foreløbigt tryk d. 22.09.2017

Rev. nr.	Dato	Ændring	Tegn./datab.
		Vand og Spildevand Fjordgårdsvej 32 6100 Haderslev Tlf. 73 520 520 www.provas.dk	Sags nr. 350000020 Mål 1:4000/5000/8000 Dato 07/09/2017 Teknisk ansvar Ledningsdata er kun vejledende
Røvandledning - Eskærhøj til Favrdal		Tegn. nr. 010	Version
Oversigtsplan incl. længdeprofil			